


ROUTE DE LIMERZEL

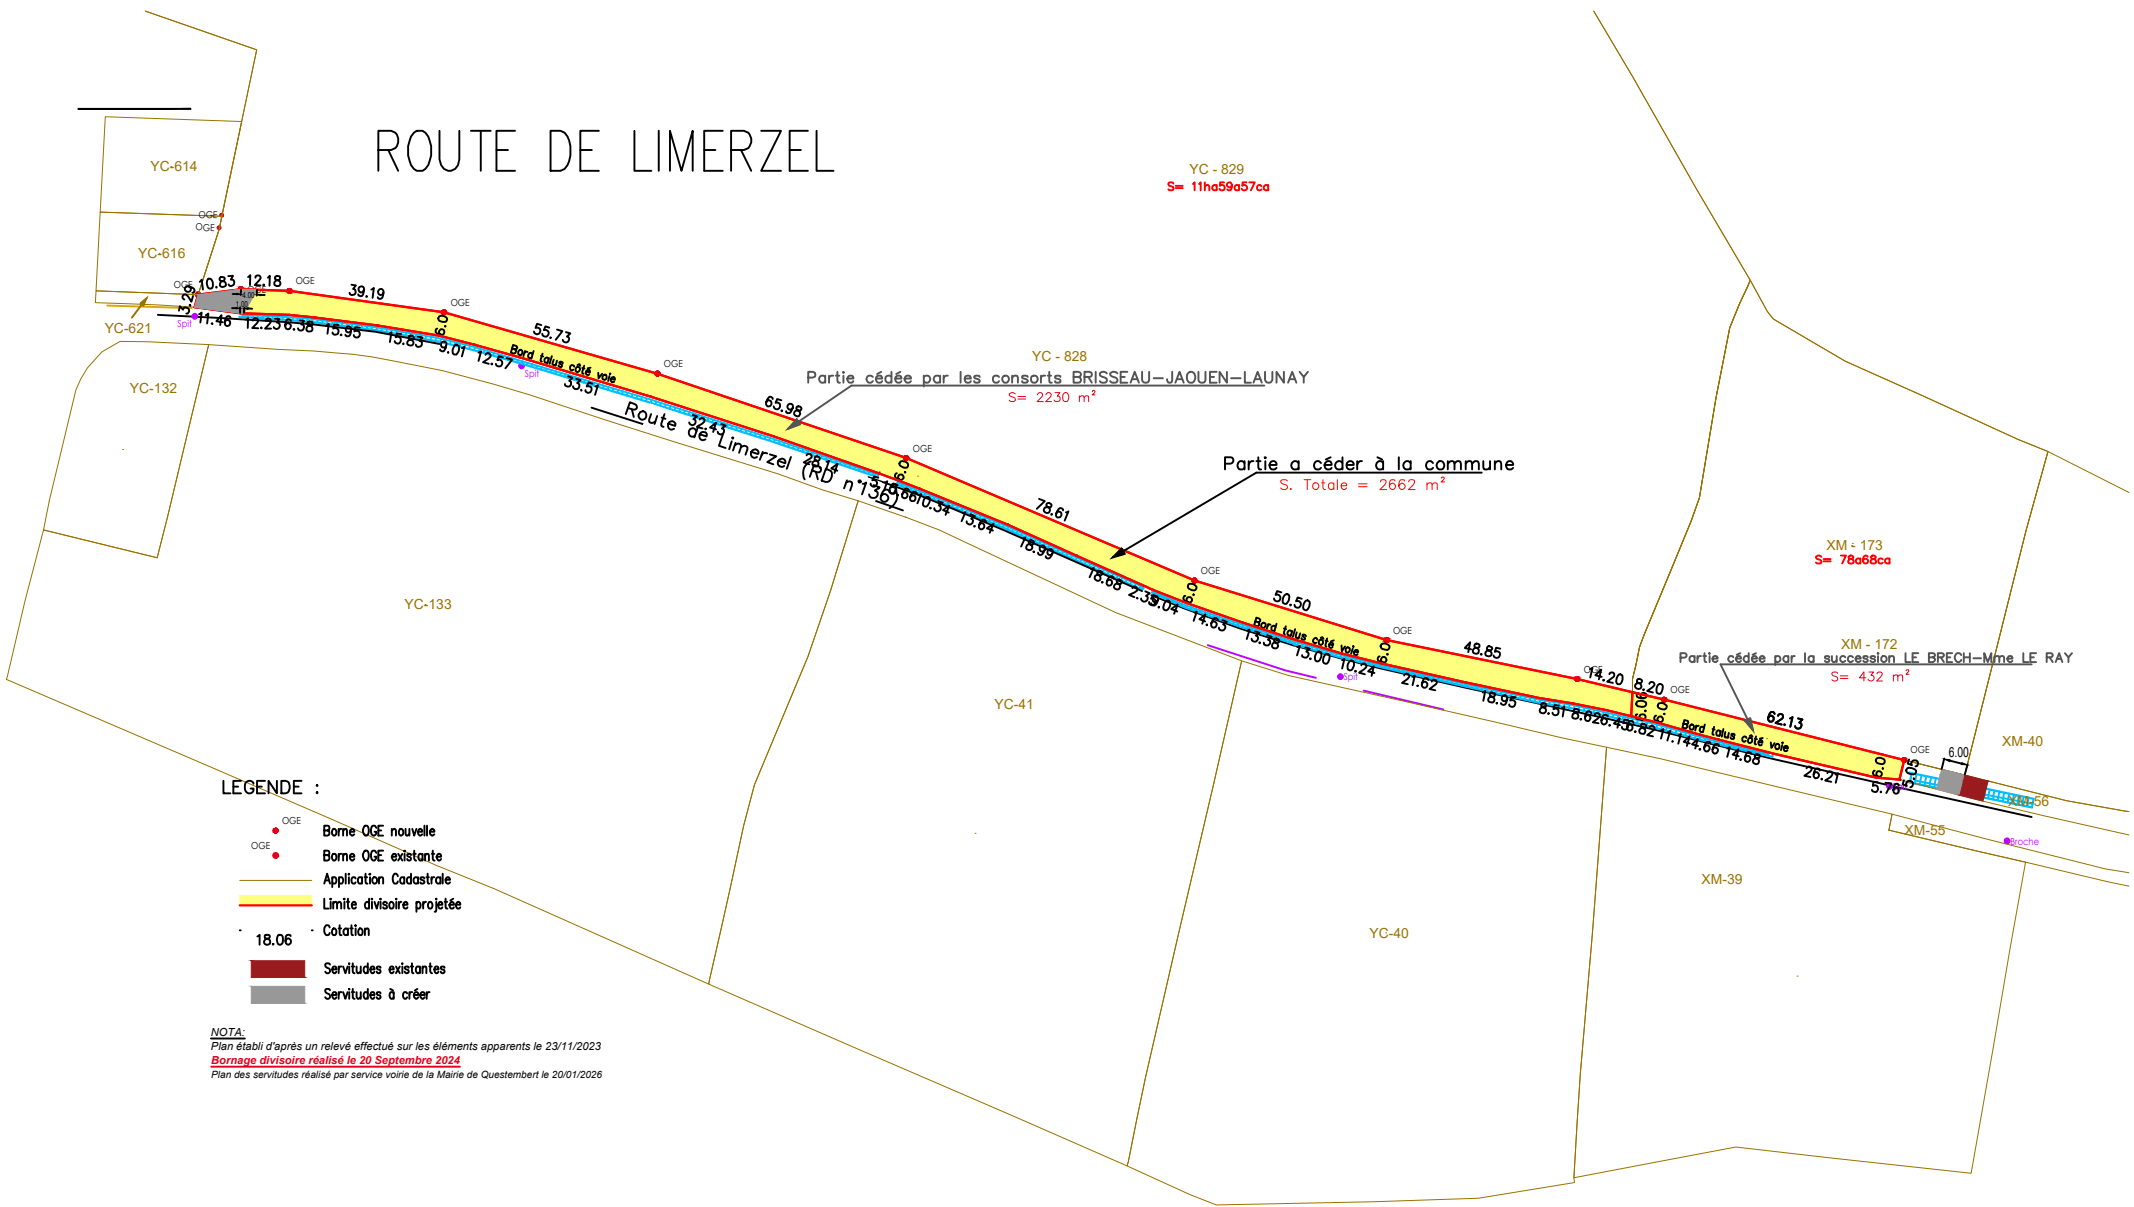

- LEGENDE :**
- OGE Borne OGE nouvelle
 - OGE Borne OGE existante
 - Application Cadastre
 - Limite divisoire projetée
 - 18.06 Cotation
 - Servitudes existantes
 - Servitudes à créer

NOTA:
 Plan établi d'après un relevé effectué sur les éléments apparents le 23/11/2023
Bornage divisoire réalisé le 20 Septembre 2024
 Plan des servitudes réalisé par service voirie de la Mairie de Questembert le 20/01/2026