


# LES ARDILLACS

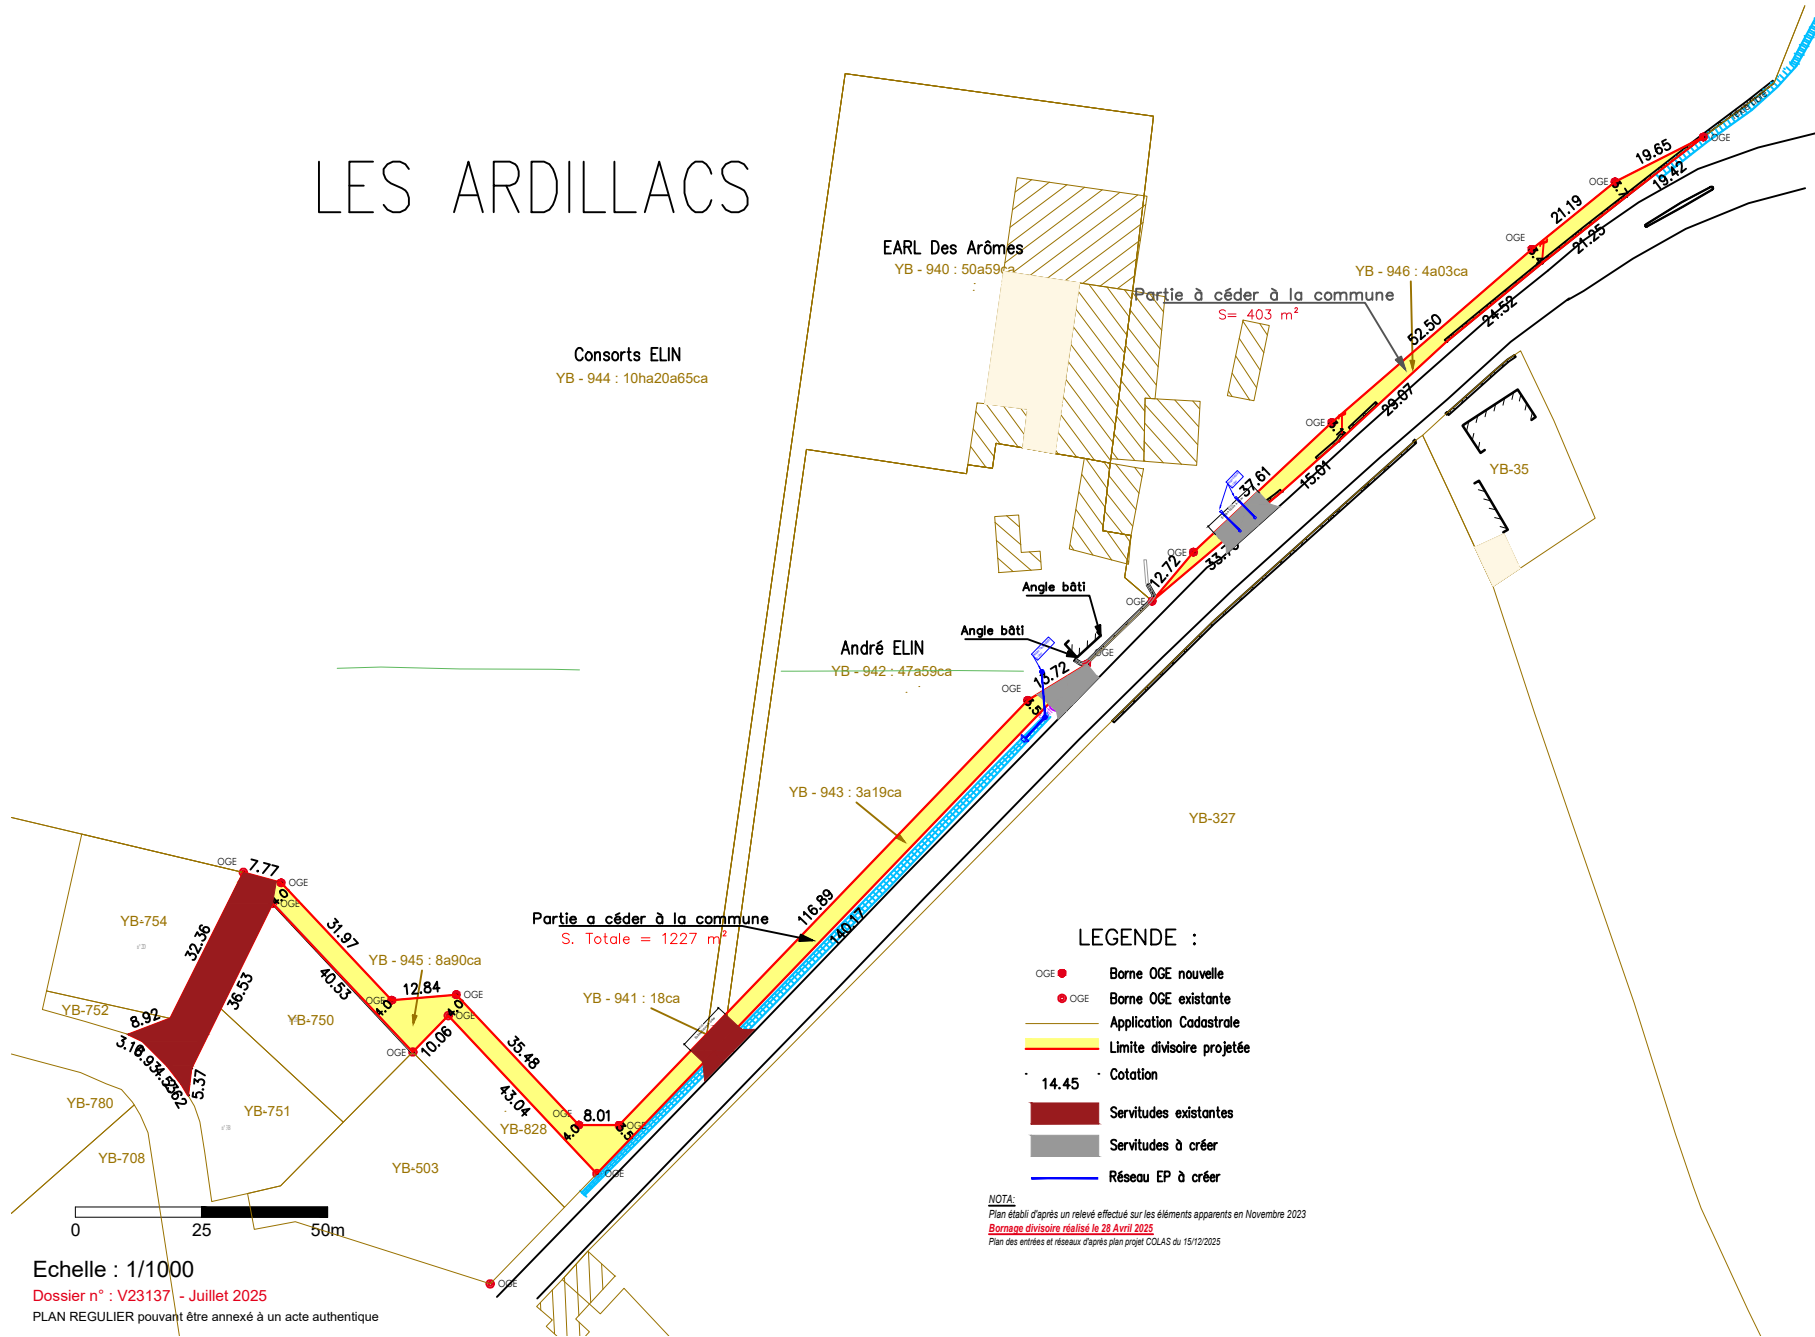

## LEGENDE :

- OGE ● Borne OGE nouvelle
- OGE Borne OGE existante
- Application Cadastre
- Limite divisoire projetée
- 14.45 Cotation
- Servitudes existantes
- Servitudes à créer
- Réseau EP à créer

**NOTA:**  
Plan établi d'après un relevé effectué sur les éléments apparents en Novembre 2023  
Bornage divisoire réalisé le 28 Avril 2025  
Plan des entrées et réseaux d'après plan projet COLAS du 15/12/2025

Echelle : 1/1000  
Dossier n° : V23137 - Juillet 2025  
PLAN REGULIER pouvant être annexé à un acte authentique